

MUNICIPALIDAD DE GENERAL PICO

PLANO DE OBRA NUEVA, AMPLIACION, etc

PROPIEDAD DE:

Nombre APELLIDO


DOMICILIO : CALLE Nº - GRAL. PICO

ESCALA : 1:100/1:200

EJIDO	CIRC.	RADIO	MANZANA	PARCELA	PART. INMOBILIARIA	TERRITORIO	UNIDAD
-	-	-	-	-	-	-	-

UBICACION

N

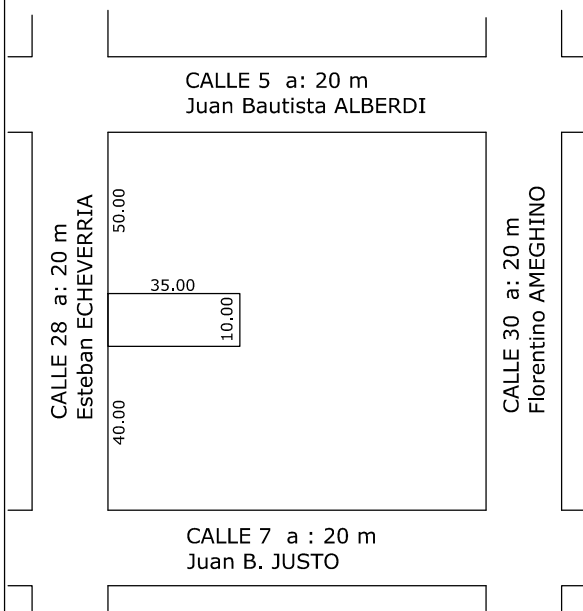

SUPERFICIE

SUPERFICIE TERRENO	_____	350.00 m ²
SUP. CUBIERTA A CONSTRUIR P.B.	_____	113.76 m ²
SUP. SEMI.CUB. A CONSTRUIR P.B.	_____	86.68 m ²
SUP. CUBIERTA A CONSTRUIR P.A.	_____	113.76 m ²
SUP. SEMI.CUB. A CONSTRUIR P.A.	_____	7.44 m ²
TOTAL	_____	321.64 m ²
SUPERFICIE LIBRE	_____	149.56 m ²

PROYECTISTA _____

CALCULISTA _____

DIRECTOR DE OBRA _____

CONSTRUCTOR _____

PROPIETARIO _____

MESA DE ENTRADAS Y OFI. DE RECAUDACION

DIRECCION DE OBRAS PARTICULARES

COLEGIO DE ARQUITECTOS DE LA PAMPA

CONSEJO DE PROF. ING. Y TEC. DE LA PAMPA

